

MONTMORENCY (95160)

Cadastre Section AO n°5



100, avenue de Domont

PLAN DE SITUATION

Echelle 1/2000e



Aff.250806-AT

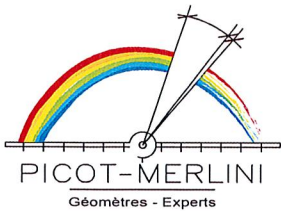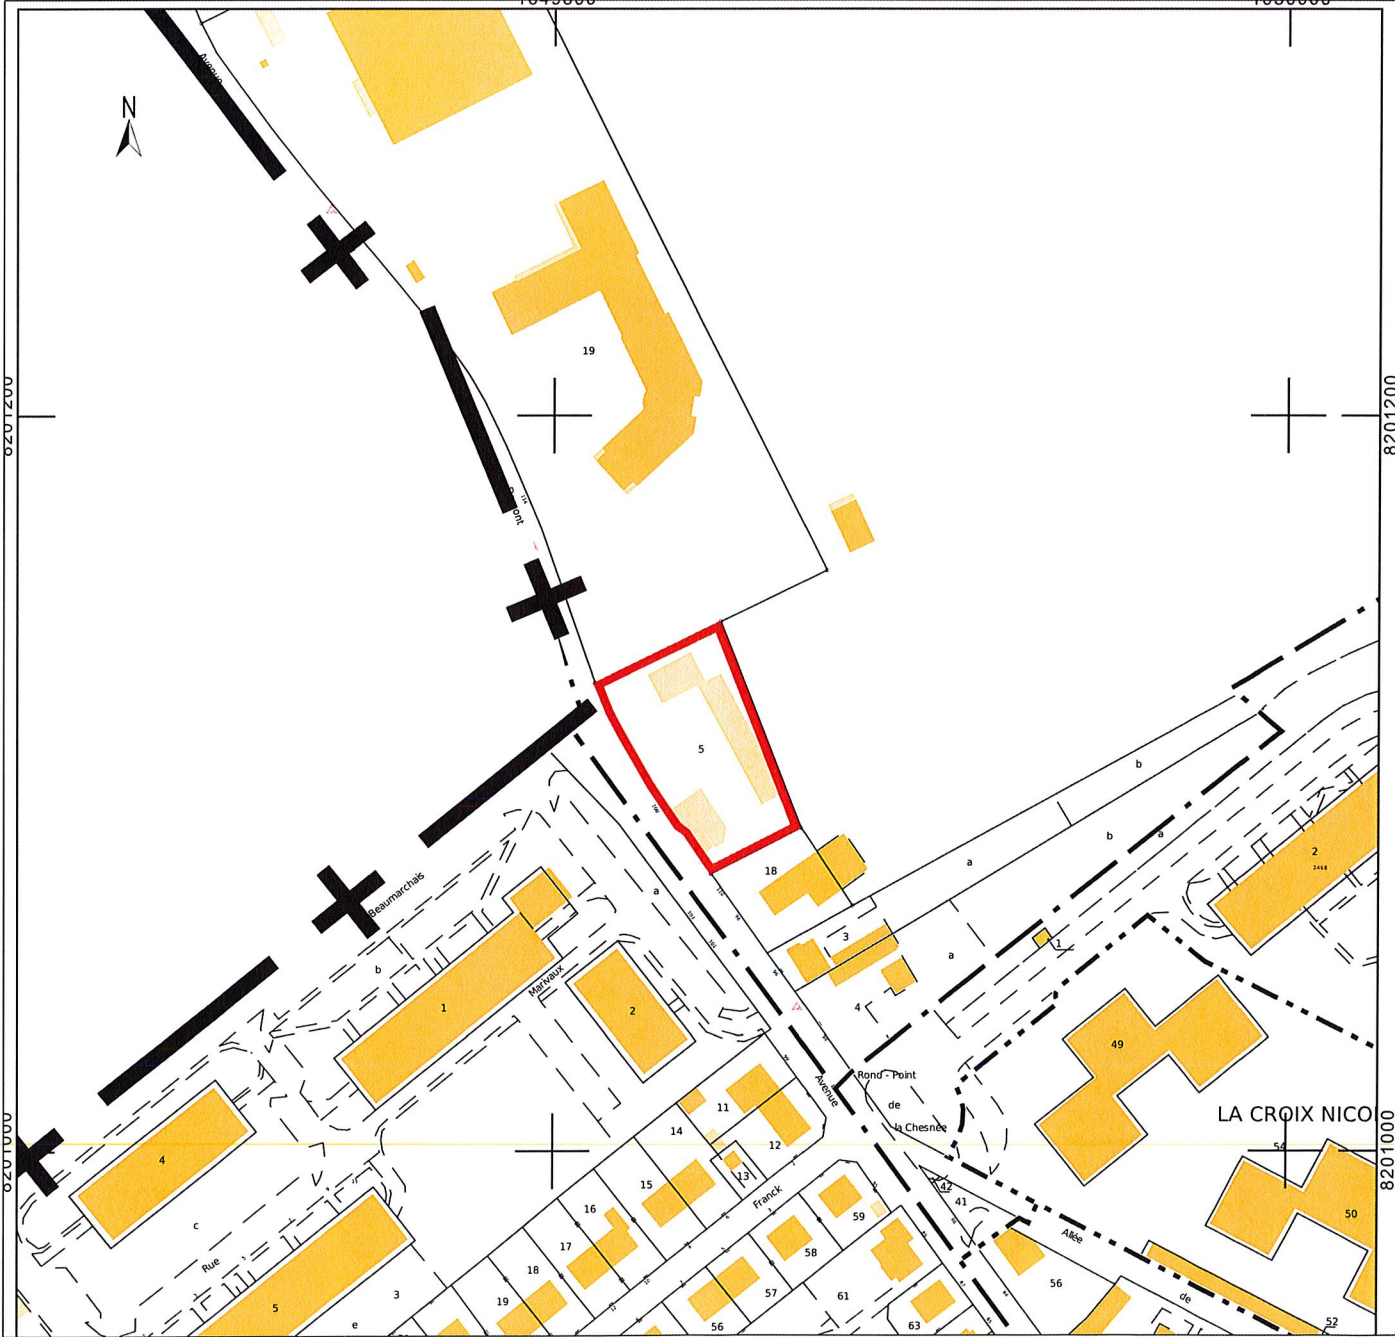

Alain MERLINI
Géomètre-Expert D.P.L.G.
Membre de l'Ordre n° 05160

Geoffroy LAMY
Ingénieur E.S.G.T.
Géomètre-Expert
Membre de l'Ordre n° 06433

Agence du VAL D'OISE

Siège Social
SAINT-PRIX - 95390
76 Avenue du Général Leclerc
Tél : 01 39 59 00 61
Fax : 01 39 59 62 53
geomètres.experts@picot-merlini.com

Agence de l'OISE
Successeur de André DALISSON
NOAILLES - 60430
96 Rue de Paris
Tél : 03 44 03 30 76
Fax : 03 44 07 47 92
picotmerlini.oise@free.fr



GÉOMÈTRE-EXPERT
CONSEILLER VALORISER GARANTIR

Département du Val d'Oise

Ville de MONTMORENCY

Section AO n° 5

100, avenue de Domont

PLAN DE DIVISION

Rév.	Date	Modifications	Réd.	Vér.
Ind.1	01/09/2025	Plan de division	A.T	B.N
Ind.2	13/02/2026	Bornage (division + point B)	A.T	B.N

N° d'affaire	Réd.	Vérif.	Fichier		Le 13 Février 2026
250806	A.T	B.N	250806-div		Echelle 1/200

